

FERTŐRÁKOS

TELEPÜLÉSRENDEZÉSI TERV MÓDOSÍTÁS

TELEPÜLÉSSZERKEZETI TERV

M 1 : 2 000



módosítással érintett terület

JELMAGYARÁZAT

MEGLÉVŐ TERVEZETT
TERÜLETFELHASZNÁLÁS

BEÉPÍTÉSRE SZÁNT TERÜLET

LAKÓTERÜLET



falusias lakóterület

KÜLÖNLEGES TERÜLET



vízmű területe

BEÉPÍTÉSRE NEM SZÁNT TERÜLET

KÜLÖNLEGES TERÜLET




rendezvénytér

MEZŐGAZDASÁGI TERÜLET



korlátozott felhasználású mezőgazdasági terület

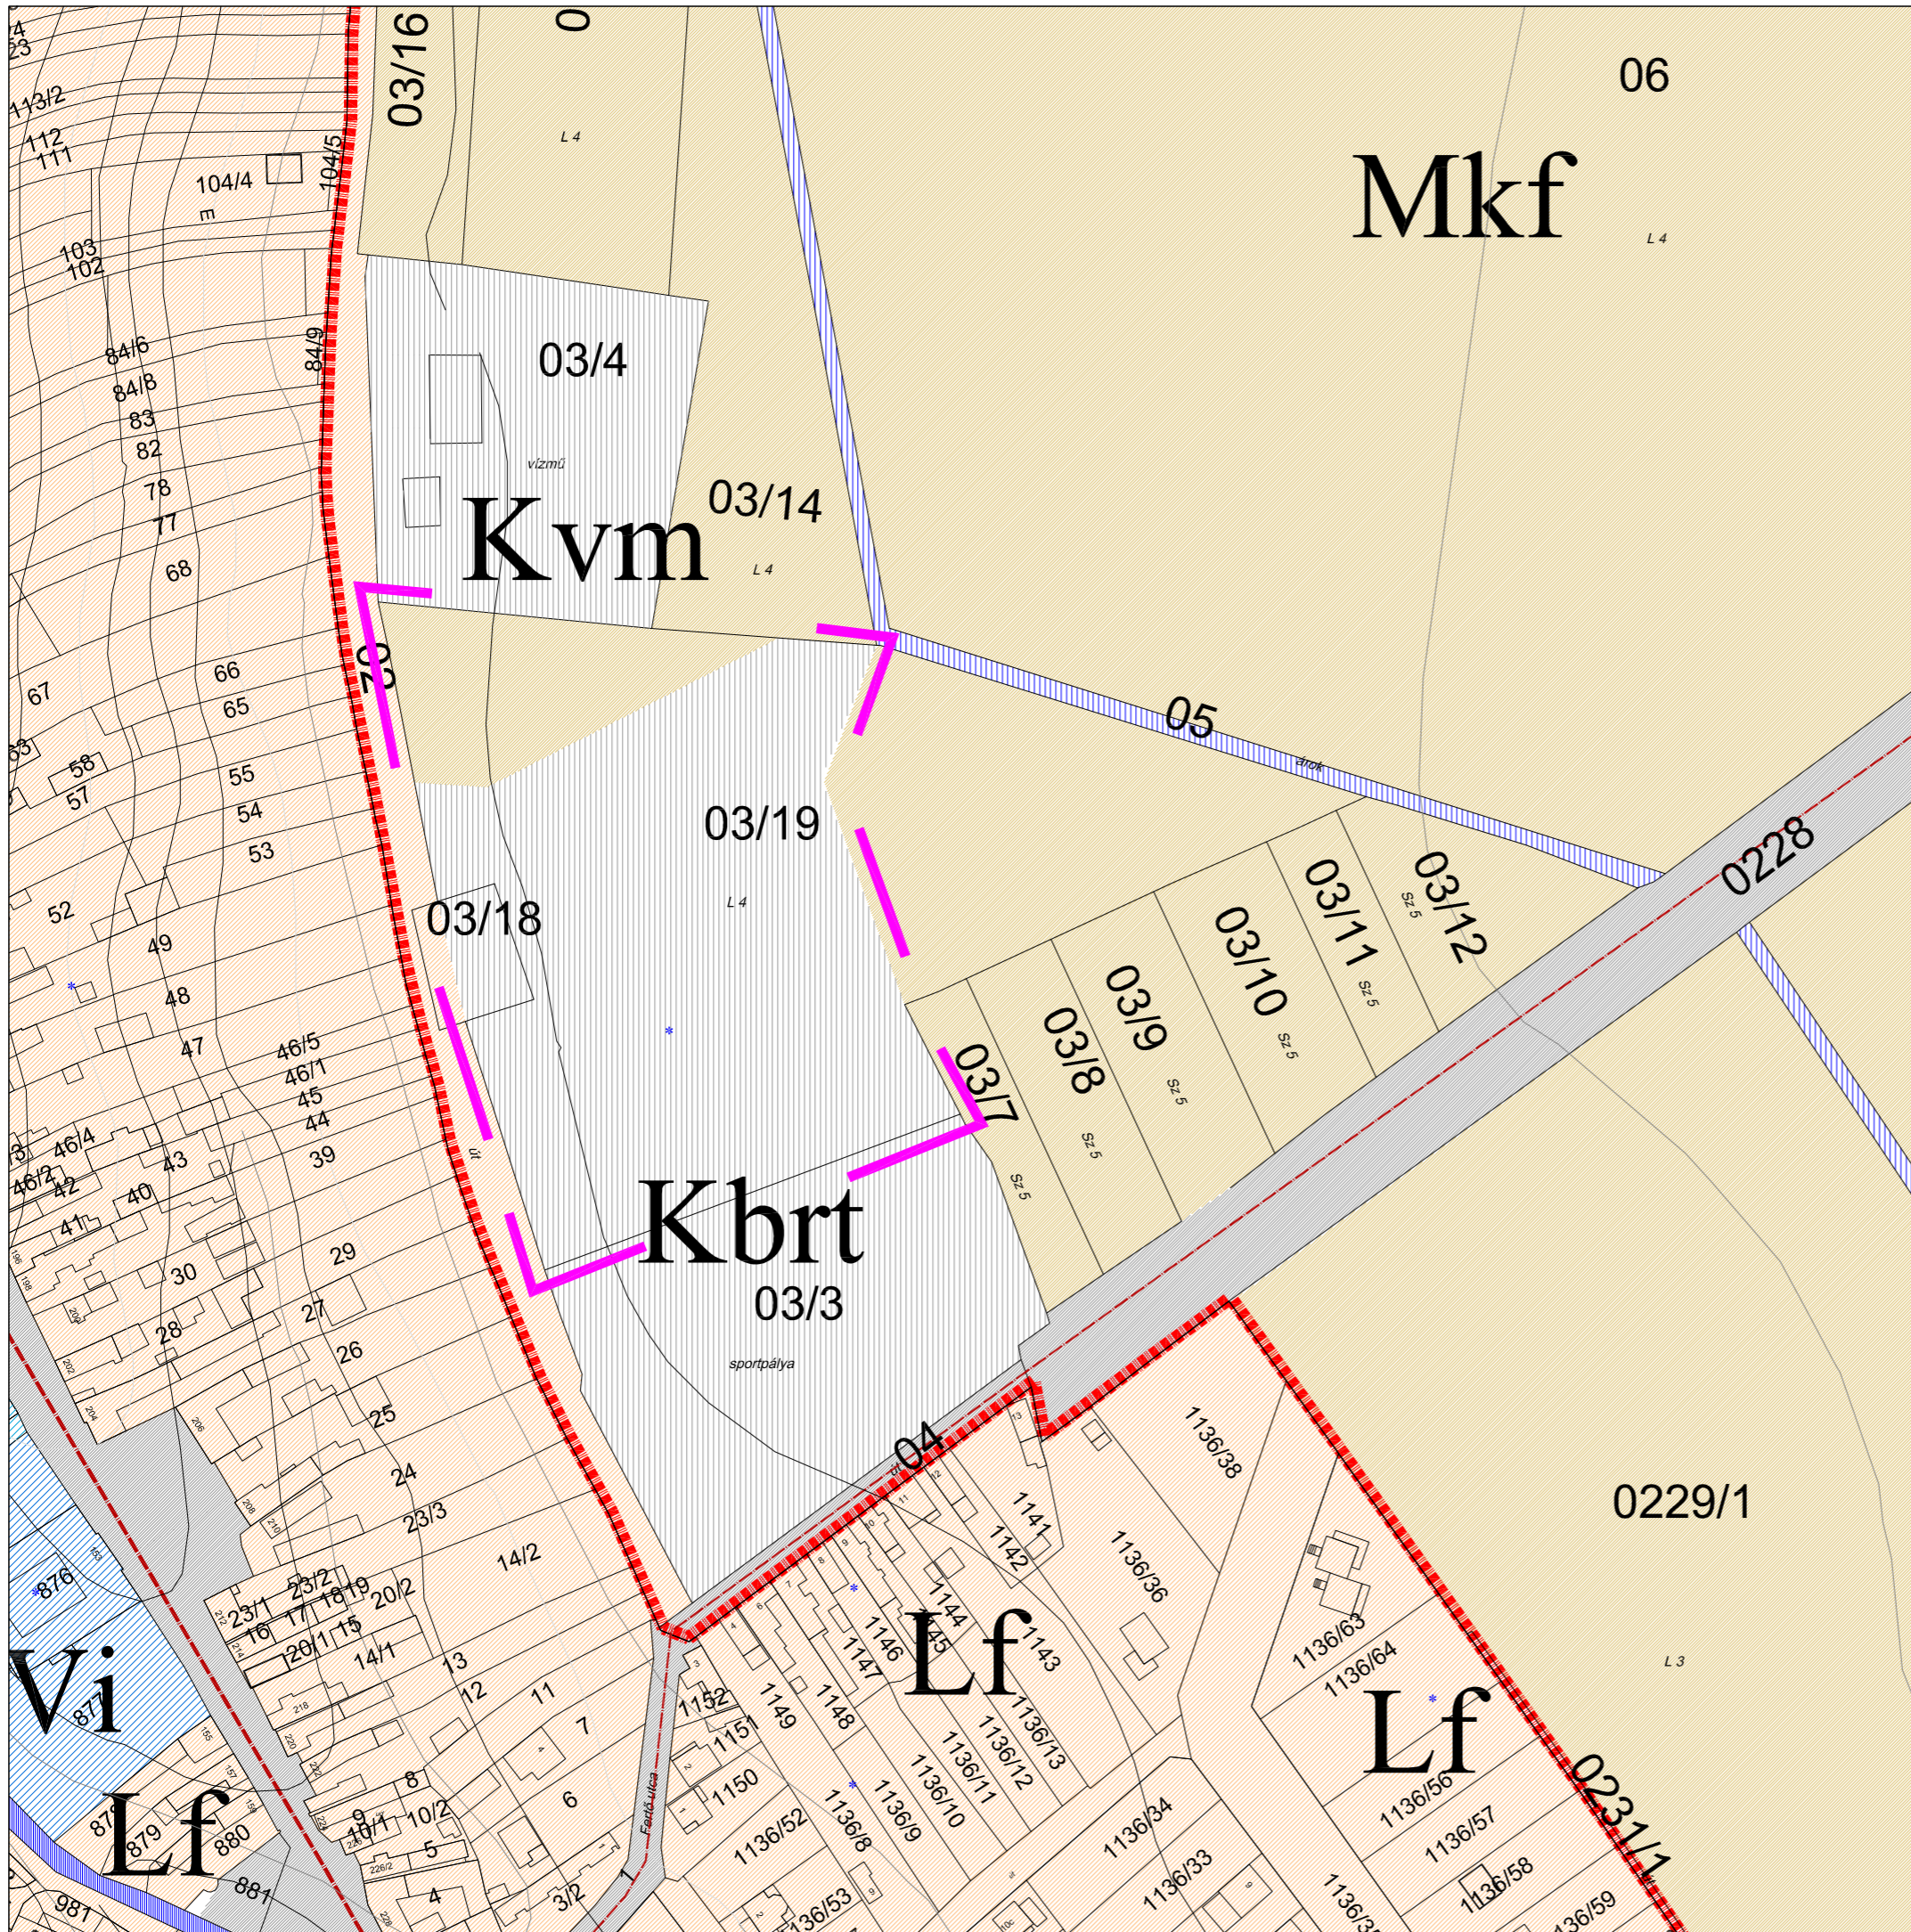

Véleményezési dokumentáció
Fertőrákos Község Önkormányzat Képviselő-testülete
.....határozatának 1. számú mellékle

| | | | |
|----------------------------|--|--|------------|
| REGIOPLAN | | Környezet- és Településtervező KFT. 9022 Győr, Újkapu u. 13. Tel./Fax: 96/311-304, 529-751 e-mail: regioplan@regioplan.hu | |
| Megrendelő neve: | Fertőrákos Község Önkormányzata | | |
| Munka neve: | Fertőrákos község településrendezési terv felülvizsgálat | Munkaszám: | Rp.I.259-3 |
| Munkarész neve: | Településszerkezeti terv | Méretarány: | M 1: 2 000 |
| Rajz címe: | Területfelhasználási terv (fedvény) | Rajzszám: | TSZ-J1/1M |
| Felelős településtervező: | Településrendezés társtervező: | Dátum: | 2019.07. |
| Kalmár Ágnes TT-08-0479 | Szeredi Gábor | | |
| Felelős közlekedéstervező: | Felelős közműtervező: | Felelős zöldfelületi és tájrendezési tervező: | |
| Réder Tibor Tk-08-0133 | Ferenczi Huba TH-T08-0253 TE-T08-0253 TV-T08-0253 | Pekterné Szabó Piroska Tk-08-0073 | |