


Településközi út

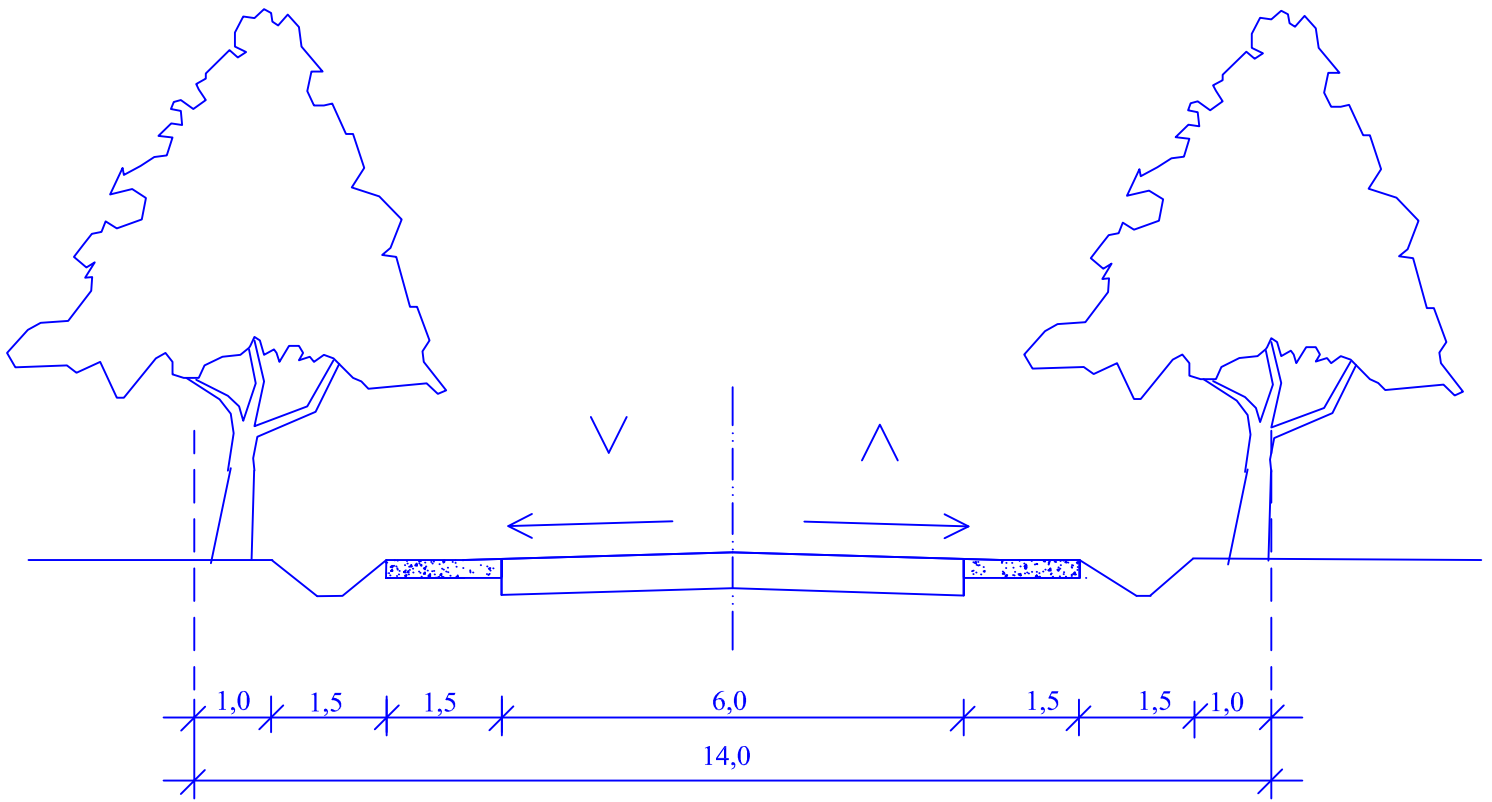

Gyalogos út

